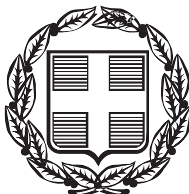



ΕΦΗΜΕΡΙΣ ΤΗΣ ΚΥΒΕΡΝΗΣΕΩΣ

ΤΗΣ ΕΛΛΗΝΙΚΗΣ ΔΗΜΟΚΡΑΤΙΑΣ

ΤΕΥΧΟΣ ΤΕΤΑΡΤΟ **Αρ. Φύλλου 429**

22 Απριλίου 2005

ΠΕΡΙΕΧΟΜΕΝΑ

ΑΠΟΦΑΣΕΙΣ

ΑΠΟΦΑΣΕΙΣ

Αριθ. 3200 (1)

Αναγκαστική απαλλοτρίωση ακινήτων για την εγκατάσταση του Υποσταθμού 150KV/MT Σιδαρίου Κέρκυρας.

Ο ΓΕΝΙΚΟΣ ΓΡΑΜΜΑΤΕΑΣ
ΠΕΡΙΦΕΡΕΙΑΣ ΙΟΝΙΩΝ ΝΗΣΙΩΝ

Έχοντας υπόψη:

1. Τις διατάξεις του Ν. 2882/2.2.2001 (ΦΕΚ 17/6.2.2001) «Κώδικας Αναγκαστικών Απαλλοτριώσεων Ακινήτων».

2. Τις διατάξεις του Ν. 2985/1.2.2002 (ΦΕΚ 18/4.2.2002) «Προσαρμογή των Διατάξεων του Κώδικα Αναγκαστικών Απαλλοτριώσεων Ακινήτων στο Σύνταγμα».

3. Τις διατάξεις του Ν. 2773/1999 σε συνδυασμό με το Π.Δ. 333/2000 «Περί Μετατροπής της Δημόσιας Επιχείρησης Ηλεκτρισμού σε Ανώνυμη Εταιρεία και έγκριση του καταστατικού της από τις οποίες προκύπτει και η δημόσια ωφέλεια».

4. Την με αριθμό απόφασης 84 του πρακτικού 7/22.4.2003 του Διοικητικού Συμβουλίου της Δ.Ε.Η. Α.Ε.

5. Την υπ' αριθμ. Α.Π. οικ. 140899/3.2.2005 Κοινή Απόφαση: ΥΠ. ΠΕΧΩΔΕ - ΥΠ. Ανάπτυξης - Υπ. Αγροτικής Ανάπτυξης και Τροφίμων για την έγκριση περιβαλλοντικών όρων του έργου.

6. Την υπ' αριθμ. 20474/10.2.2005 δήλωση της Δ.Ε.Η. Α.Ε. για την κάλυψη της Δαπάνης, αποφασίζουμε:

Κηρύσσουμε την αναγκαστική απαλλοτρίωση, για λόγους δημόσιας ωφέλειας και ειδικότερα για τις ανάγκες εκτέλεσης του έργου «ΥΠΟΣΤΑΘΜΟΣ 150KV/MT ΣΙΔΑΡΙΟΥ ΚΕΡΚΥΡΑΣ», έκτασης συνολικού εμβαδού 10.620,80 τ.μ., που βρίσκεται στο νομό Κέρκυρας και εικονίζεται με κλίμακα 1:500 στο επισυναπτόμενο φύλλο αριθμ. 48055/6.3.2002/1η αναθεώρηση 26.2.2003 κτηματολογικό διάγραμμα και στον αντίστοιχο κτηματολογικό πίνακα της Διεύθυνσης Νέων Έργων Μεταφοράς της Δ.Ε.Η. Α.Ε., τα οποία έχει συντάξει ο Τοπογράφος Μηχανικός Σωκράτης Μπαλιώτας και έχει θεωρήσει στις 17.2.2005 ο Δ/ντης της Δ/νσης Ηλεκτροπαραγωγής του Υπ. Βιομηχανίας Ενέργειας και Τεχνολογίας Κ. Χατζηγιαννάκης.

Στην έκταση που απαλλοτριώνεται προβάλουν δικαιώματα κυριότητας οι: 1) Προβατάς Ιωάννης του Δημητρίου, 2) Προβατάς Παναγιώτης του Νικολάου, 3) Προβατάς Κων/νος του Νικολάου.


Η απαλλοτρίωση κηρύσσεται υπέρ και με δαπάνη της Δημόσιας Επιχείρησης Ηλεκτρισμού Α.Ε.

Η απόφαση αυτή να δημοσιευθεί στην Εφημερίδα της Κυβερνήσεως.

Κέρκυρα, 31 Μαρτίου 2005

Ο Γενικός Γραμματέας Περιφέρειας
ΣΩΤΗΡΙΟΣ ΒΟΣΔΟΥ

ΣΚΑΡΙΦΗΜΑ ΘΕΣΕΩΣ Υ/Σ

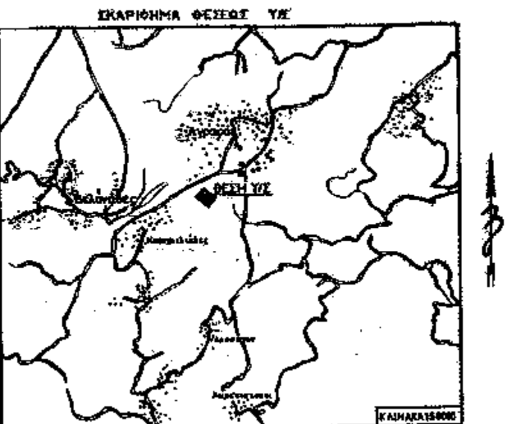

ΣΥΝΤΕΤΑΓΜΕΝΕΣ ΟΡΙΩΝ

ΣΗΜΕΙΟ	X	Y	ΣΗΜΕΙΟ	X	Y	ΣΗΜΕΙΟ	X	Y
Κ1	134464.550	4408826.200	Κ2	134417.896	[illegible]	Κ3	[illegible]	[illegible]
Κ4	134486.080	4408701.100	Κ5	134535.950	4408721.850	Κ6	134454.800	[illegible]
Κ7	134402.880	[illegible]	Κ8	[illegible]	[illegible]	Κ9	[illegible]	[illegible]

ΙΔ:1	ΣΗΜΕΙΑ:5	ΕΜΒΑΔΟ:5534.71 μ²
Κ1 Κ5 Κ4 Κ3 Κ2		

ΙΔ:2	ΣΗΜΕΙΑ:4	ΕΜΒΑΔΟ:3369.32 μ²
Κ4 Κ6 Κ7 Κ8		

ΙΔ:3	ΣΗΜΕΙΑ:5	ΕΜΒΑΔΟ:1716.80 μ²
Κ2 Κ3 Κ7 Κ8 Κ9		

ΙΔ:1000	ΣΗΜΕΙΑ:8	ΕΜΒΑΔΟ:10620.83 μ²
Κ1 Κ5 Κ4 Κ6 Κ7 Κ9 Κ8 Κ2		


ΠΑΡΑΤΗΡΗΣΕΙΣ

1. Ο χώρος που αποτυπώθηκε βρίσκεται στη θέση Κάμπος-Νταβέγια και ανήκει στην κτηματική περιφέρεια του Δήμου Εσπερίων (έδρα Βελονάδες), δημ.διαμ.Αγραφών Ν.Κέρκυρας.
2. Είναι εκτός σχεδίου και εκτός ζώνης.
3. Η υψομετρική και οριζοντιογραφική εξάρτηση έγινε απο το Κρατικό Τοπογραφικό Δίκτυο.Προβολικό σύστημα ΕΓΣΑ'87 Φ.Χ 1:50000 ΚΑΡΟΥΣΑΔΕΣ
4. Τα όρια υποδείχθηκαν απο τους ιδιοκτήτες.
5. Τα εμβαδά υπολογίσθηκαν αναλυτικά με συντεταγμένες.

ΚΤΗΜΑΤΟΛΟΓΙΚΟΣ ΠΙΝΑΚΑΣ
ΜΕ ΤΑ ΟΝΟΜΑΤΑ ΤΩΝ ΦΕΡΟΜΕΝΩΝ ΙΔΙΟΚΤΗΤΩΝ

Α/Α	ΟΝΟΜΑ ΕΠΩΝΥΜΟ ΟΝΟΜΑ ΠΑΤΡΟΣ	ΔΙΕΥΘΥΝΣΗ ΚΑΤΟΙΚΙΑΣ	ΕΙΔΟΣ ΚΑΛΛΙΕΡΓΕΙΑΣ	ΕΜΒΑΔΟΝ Μ2	ΕΠΙΚΕΙΜΕΝΑ
1	ΠΡΟΒΑΤΑΣ ΙΩΑΝΝΗΣ ΤΟΥ ΔΗΜΗΤΡΙΟΥ	ΚΑΡΟΥΣΑΔΕΣ ΤΗΛ.06630/31555	ΚΗΠΕΥΤΙΚΑ (ΑΡΔΕΥΟΜΕΝΟ)	5534.7	
2	ΠΡΟΒΑΤΑΣ ΠΑΝΑΓΙΩΤΗΣ ΤΟΥ ΝΙΚΟΛΑΟΥ	ΑΓΡΑΦΟΙ ΤΗΛ.06630/31936	ΕΛΙΕΣ (ΑΡΔΕΥΟΜΕΝΟ)	3369.3	ΕΛΙΕΣ ΜΕΓΑΛΕΣ 19 ΜΕΣΑΙΕΣ 22 ΜΙΚΡΕΣ 25
3	ΠΡΟΒΑΤΑΣ ΚΩΝ/ΝΟΣ ΤΟΥ ΝΙΚΟΛΑΟΥ	ΑΓΡΑΦΟΙ ΤΗΛ.06610/[illegible]	ΧΕΡΣΟ (ΑΡΔΕΥΟΜΕΝΟ)	1716.8	
	ΣΥΝΟΛΟ			10620.8	

ΥΠΟΜΝΗΜΑ

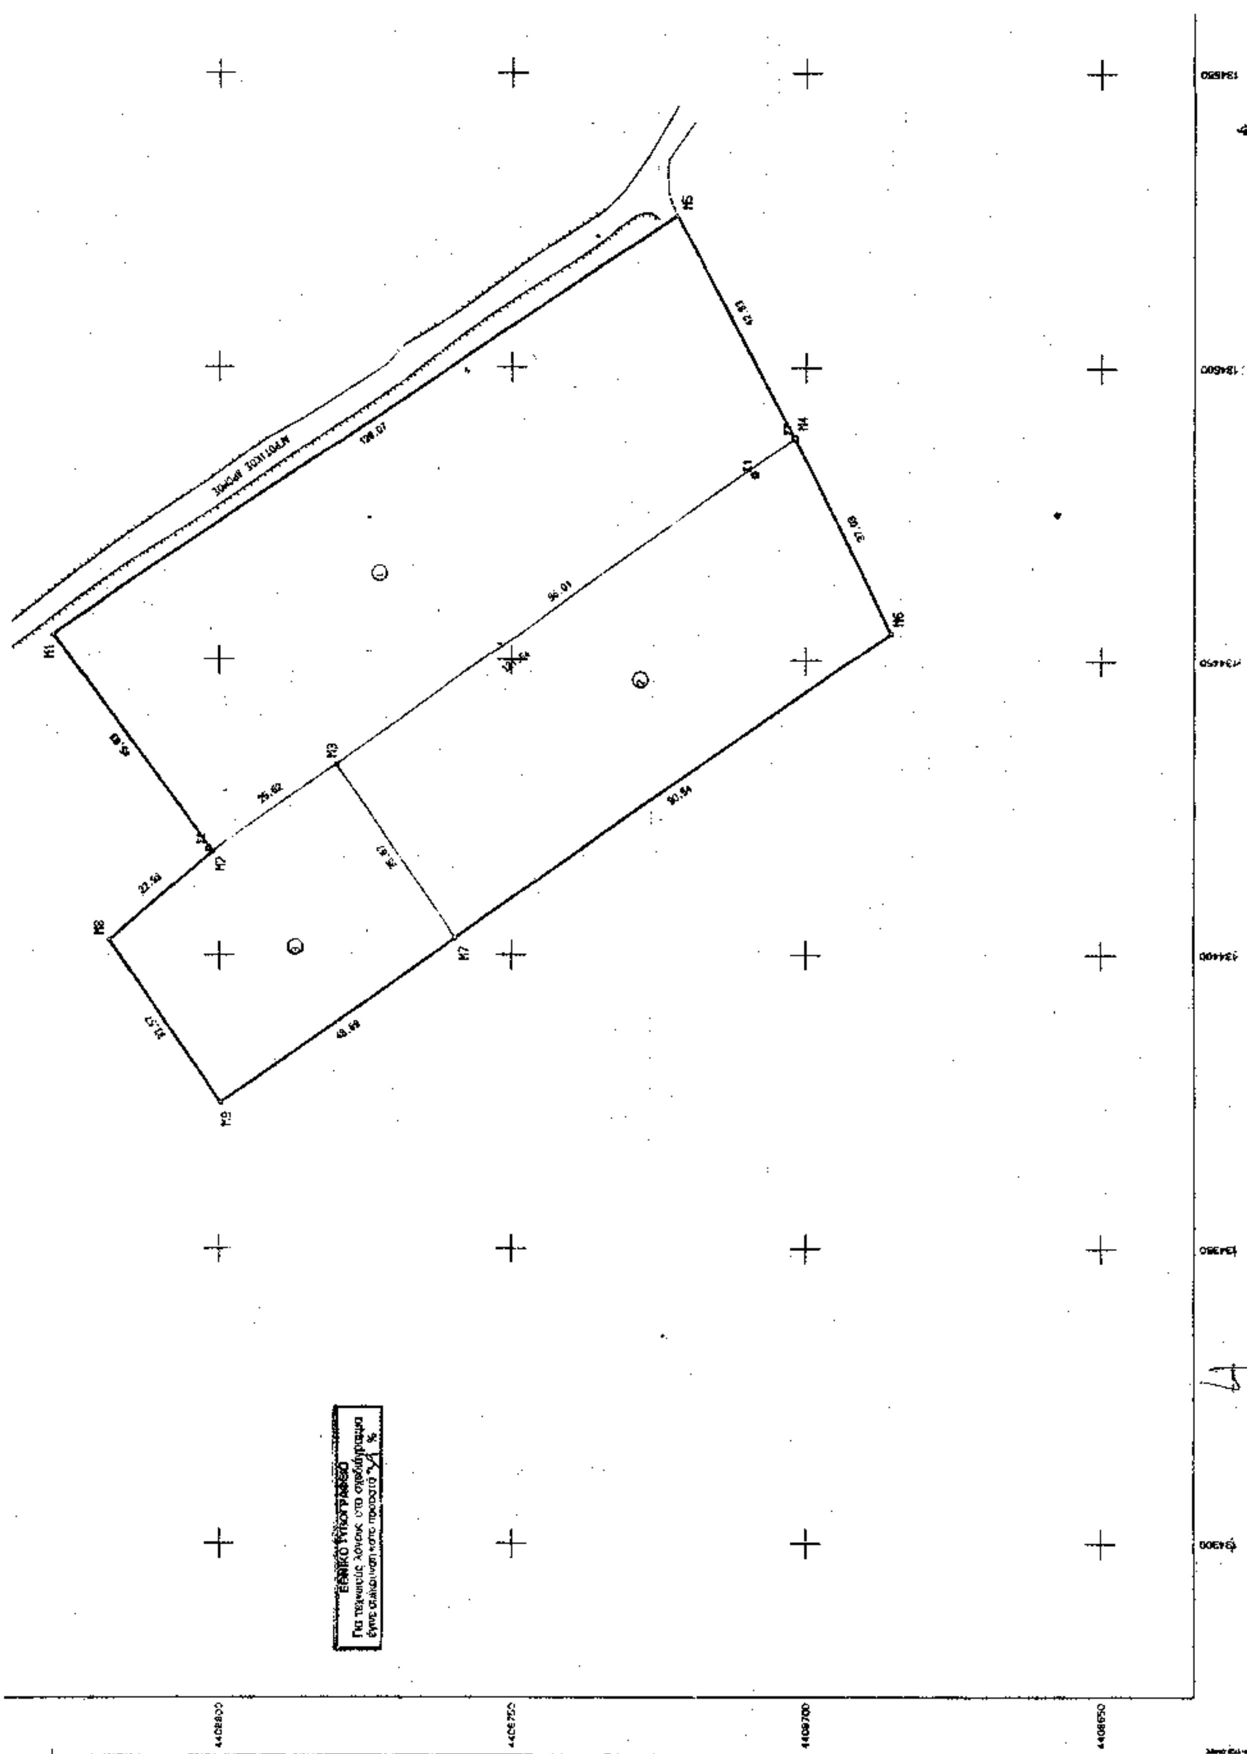
4408800
4408750
4408700
4408650
M1
M2
M3
M4
M5
M6
M7
M8
M9

ΥΠΟΜΝΗΜΑ
- ΣΣ : Στάση αποτύπωσης (ξύλινος κεντρ. πάσσαλος)
- ΗΣ : Ορόσημο χώρου για πρόσκτηση
- ——— : Όριο χώρου για πρόσκτηση

4408800
4408750
4408700
4408650

134650
134600
134650
134700

ΑΡΧΕΙΟ: 168Ρ4.FPL ΚΛΙΜΑΚΑ 1:500

Ε. ΔΟΛΙΑΝΙΤΗΣ
17-7-05

ΣΩΚΡΑΤΗΣ Γ. ΜΠΑΛΙΩΤΑΣ
ΔΙΠΛ. ΑΓΡΟΝΟΜΟΣ ΤΟΠΟΓΡΑΦΟΣ ΜΗΧΑΝΙΚΟΣ
ΕΘΝΙΚΟΥ ΜΕΤΣΟΒΙΟΥ ΠΟΛΥΤΕΧΝΕΙΟΥ
ΜΕΛΟΣ ΤΕΕ ΑΡΙΘΜΟΣ ΜΗΤΡΩΟΥ 31312
ΠΟΛΥΒΡΟΣ 61 ΠΟΛΥΔΡΟΣΟ ΜΑΡΟΥΣΙ ΤΗΛ. 6108329

ΑΚΡΙΒΕΣ ΑΝΤΙΓΡΑΦΟ

ΧΑΡΗΣ Δ. ΣΥΝΟΔΙΝΟΣ
ΔΙΚΗΓΟΡΟΣ
ΜΑΚΡΟΚΩΝΑΛΙΩΝ 39 ΑΘΗΝΑ
ΤΗΛ. 210-6580702 210-...

1.	Αλλαγή παρατηρήσεων.					24-2-03
Α/Α	ΠΕΡΙΓΡΑΦΗ	ΣΧΕΔ.	ΜΕΛΕΤ.	ΕΛΕΓΧ.	ΕΓΚΡΙΘ.	ΗΜΕΡ.
ΑΝΑΘΕΩΡΗΣΕΙΣ						

Υ/Σ 150KV/MT ΣΙΔΑΡΙΟΥ ΚΕΡΚΥΡΑΣ

ΚΤΗΜΑΤΟΛΟΓΙΚΟ ΔΙΑΓΡΑΜΜΑ

ΣΧΕΔΙΑΣΤΗΚΕ	ΜΕΛΕΤΗΘΗΚΕ	ΕΛΕΓΧΘΗΚΕ	ΕΓΚΡΙΘΗΚΕ	ΗΜΕΡΟΜΗΝΙΑ
			Δ. ΠΑΠΑ...	6 - 8 - 2002

Δ.Ε.Η. ΔΙΕΥΘΥΝΣΗ ΝΕΩΝ ΕΡΓΩΝ ΜΕΤΑΦΟΡΑΣ
ΤΟΜΕΑΣ ΕΡΓΩΝ ΠΟΛΙΤΙΚΟΥ ΜΗΧΑΝΙΚΟΥ

ΚΛΙΜΑΚΑ 1:500

48055

Αριθ. 1706 (2)

Επικύρωση καθορισμού των οριογραμμών τμήματος του υδατορέματος «ΒΡΟΥΣΟΥ» στη θέση «Πλατανιάς» Δήμου Καρπενησίου Ν. Ευρυτανίας.

Ο ΓΕΝΙΚΟΣ ΓΡΑΜΜΑΤΕΑΣ
ΠΕΡΙΦΕΡΕΙΑΣ ΣΤΕΡΕΑΣ ΕΛΛΑΔΑΣ

Έχοντας υπόψη:

1. Τις διατάξεις του άρθρου 6 του Ν. 880/1979 (ΦΕΚ 58Α΄), όπως τροποποιήθηκε με το άρθρο 5 του Ν. 3010/2002 (ΦΕΚ 91Α΄).

2. Τις διατάξεις του Ν. 1558/1985 (ΦΕΚ 137Α΄) «Κυβέρνηση και Κυβερνητικά όργανα».

3. Τις διατάξεις του Ν. 1622/1986 (ΦΕΚ 92Α΄) «Τοπική Αυτοδιοίκηση - Περιφερειακή Ανάπτυξη και δημοκρατικός προγραμματισμός».

4. Τις διατάξεις του Ν. 2503/1997 (ΦΕΚ 107Α΄) «Διοίκηση, οργάνωση, στελέχωση της Περιφέρειας, ρύθμιση θεμάτων για την τοπική αυτοδιοίκηση και άλλες διατάξεις».

5. Τις υπ' αριθμ. 3009/11.1.2004 και 87/11.1.2005 (ΦΕΚ 95 Β΄/2005) αποφάσεις του Γενικού Γραμματέα Περιφέρειας Στερεάς Ελλάδας που αφορούν κατανομή αρμοδιοτήτων στις οργανικές μονάδες της Περιφέρειάς μας.

6. Την υπ' αριθμ. 9/28.7.2004 απόφαση του Δημοτικού Συμβουλίου Καρπενησίου.

7. Τα υπ' αριθμ. 2728/3.9.2004, 245/22.3.2005 έγγραφα της Δνσης Τεχνικών Υπηρεσιών Ν. Α. Ευρυτανίας και το υπ' αριθμ. 7405/24.11.2004 έγγραφο της Δ/νσης Δημοσίων Έργων Περιφέρειας Στερεάς Ελλάδας.

8. Την υπ' αριθμ. 625/24.2.2005 απόφαση της Δνσης Δημοσίων Έργων Περιφέρειας Στερεάς Ελλάδας, που αφορά έγκριση υδραυλικής μελέτης για την οριοθέτηση τμήματος του εν λόγω υδατορέματος, αποφασίζουμε:


Επικυρώνουμε τον καθορισμό των οριογραμμών τμήματος του υδατορέματος «ΒΡΟΥΣΟΥ» στη θέση «Πλατανιάς» Δήμου Καρπενησίου Ν. Ευρυτανίας, με τις συντεταγμένες των κορυφών των πολυγωνικών τους γραμμών, όπως αυτές σημειώνονται με κόκκινο χρώμα στο θεωρημένο από την Δ/νση Τεχνικών Υπηρεσιών Ν. Α. Ευρυτανίας και την υπηρεσία μας τοπογραφικό διάγραμμα κλίμακας 1:500 που συνόδευει την παρούσα και αποτελεί αναπόσπαστο μέρος αυτής.

Η ισχύς της παρούσας αρχίζει από τη δημοσίευση της στην Εφημερίδα της Κυβερνήσεως.


Η απόφαση αυτή με το συνημμένο της τοπογραφικό διάγραμμα να δημοσιευθεί στην Εφημερίδα της Κυβερνήσεως.

Λαμία, 13 Απριλίου 2005

Ο Γενικός Γραμματέας Περιφέρειας
ΚΩΝΣΤΑΝΤΙΝΟΣ ΕΞΑΡΧΟΣ

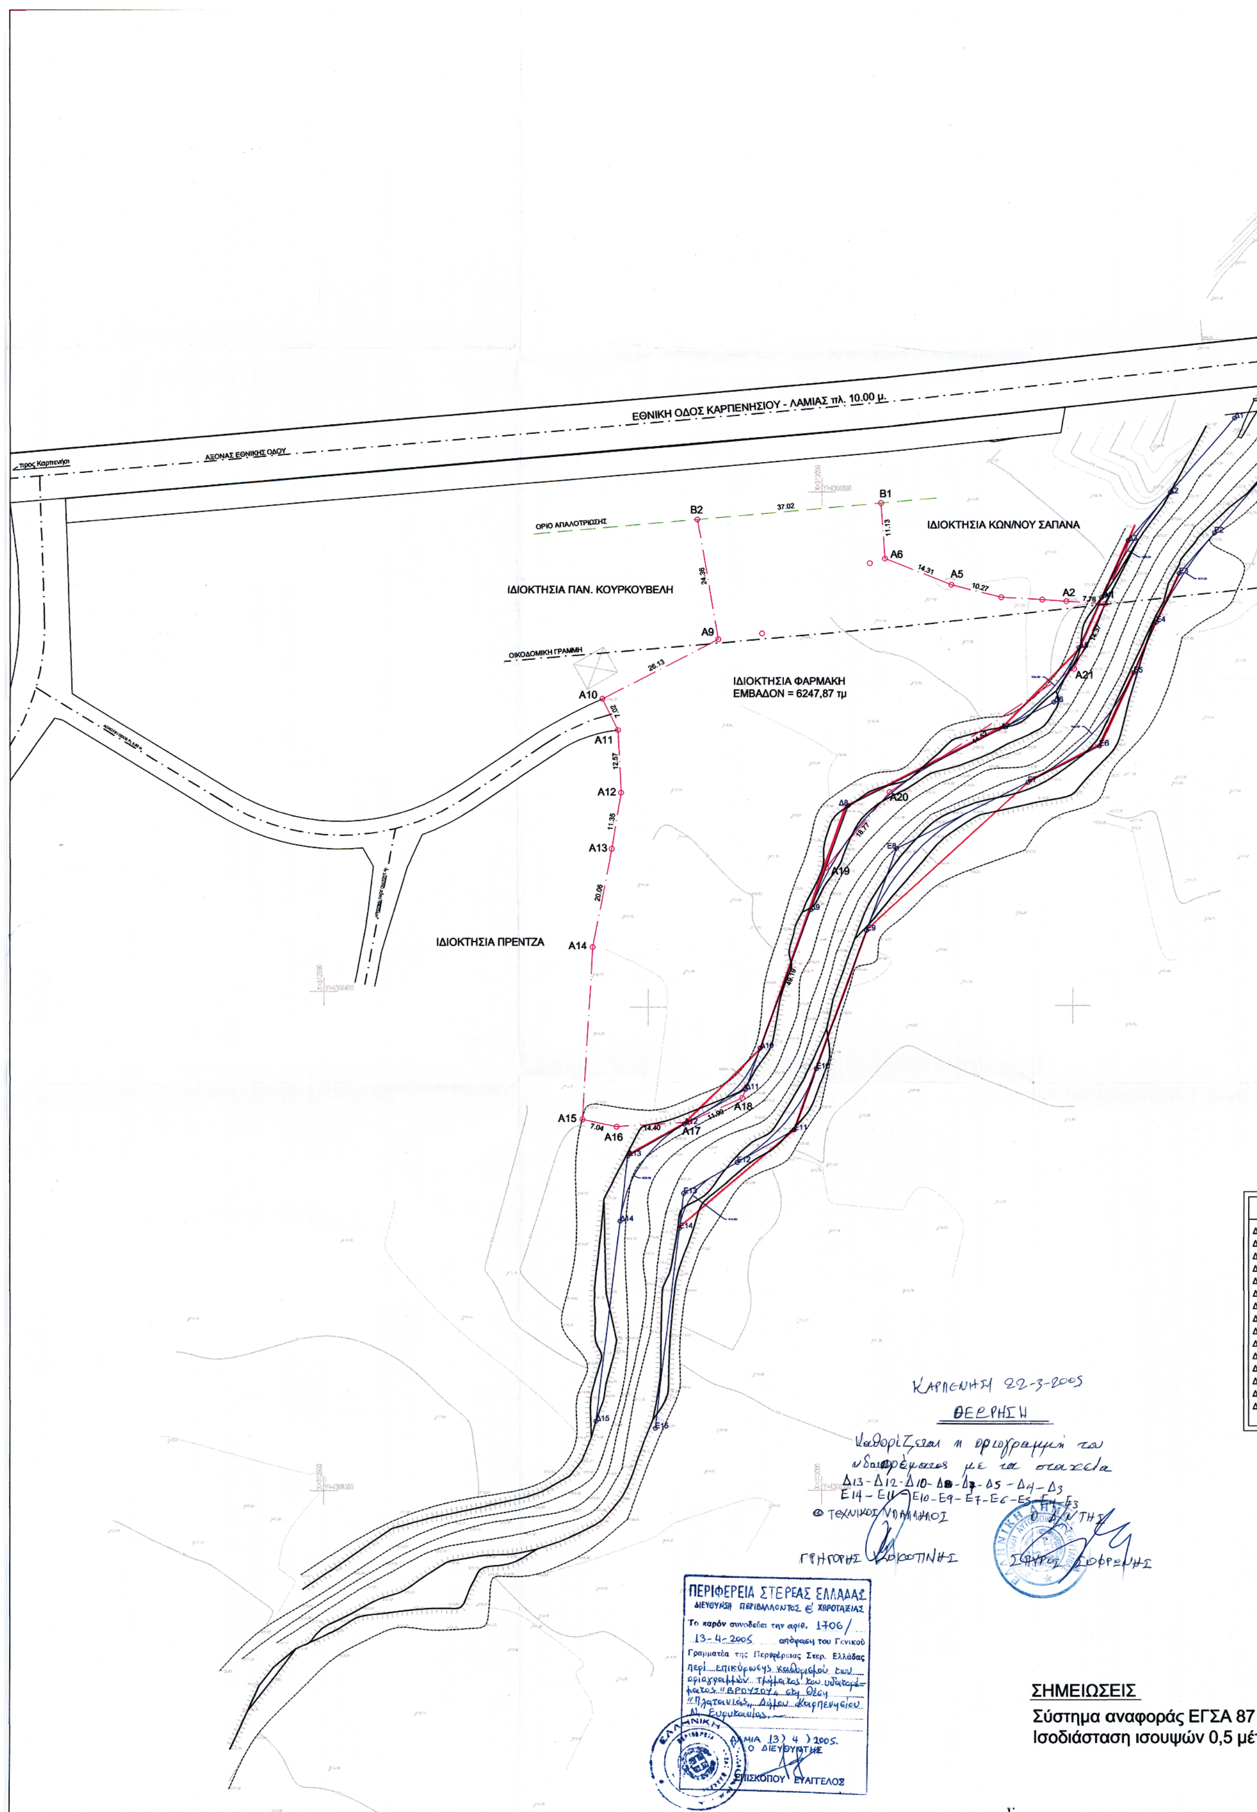

ΕΘΝΙΚΗ ΟΔΟΣ ΚΑΡΠΕΝΗΣΙΟΥ - ΛΑΜΙΑΣ πλ. 10.00 μ.
προς Καρπενήσι
ΑΞΟΝΑΣ ΕΘΝΙΚΗΣ ΟΔΟΥ
ΟΡΙΟ ΑΠΑΛΛΟΤΡΙΩΣΗΣ
ΟΙΚΟΔΟΜΙΚΗ ΓΡΑΜΜΗ
ΙΔΙΟΚΤΗΣΙΑ ΚΩΝ/ΝΟΥ ΣΑΠΑΝΑ
ΙΔΙΟΚΤΗΣΙΑ ΠΑΝ. ΚΟΥΡΚΟΥΒΕΛΗ
ΙΔΙΟΚΤΗΣΙΑ ΦΑΡΜΑΚΗ
ΕΜΒΑΔΟΝ = 6247,87 τμ
ΙΔΙΟΚΤΗΣΙΑ ΠΡΕΝΤΖΑ
B1
B2
37.02
11.13
24.36
28.13
A2
A5
A6
A9
A10
A11
A12
A13
A14
A15
A16
A17
A18
A19
A20
A21
7.02
12.57
11.35
20.08
14.31
10.27
7.04
14.40
ΚΑΡΠΕΝΗΣΙ 22-3-2005
ΘΕΩΡΗΣΗ
Καθορίζεται η οριογραμμή του
υδατορέματος με τα στοιχεία
Δ13-Δ12-Δ10-Δ8-Δ7-Δ5-Δ4-Δ3
Ε14-Ε11-Ε10-Ε9-Ε7-Ε6-Ε5-Ε4-Ε3
Ο ΤΕΧΝΙΚΟΣ ΥΠΑΛΛΗΛΟΣ
ΓΡΗΓΟΡΗΣ ΚΟΚΚΟΤΙΝΗΣ
Ο ΔΗΜΑΡΧΗΣ
ΣΠΥΡΟΣ ΣΟΦΡΩΝΗΣ
ΠΕΡΙΦΕΡΕΙΑ ΣΤΕΡΕΑΣ ΕΛΛΑΔΑΣ
ΔΙΕΥΘΥΝΣΗ ΠΕΡΙΒΑΛΛΟΝΤΟΣ & ΧΩΡΟΤΑΞΙΑΣ
Το παρόν συνοδεύει την αριθ. 1706/13-4-2005 απόφαση του Γενικού Γραμματέα της Περιφέρειας Στερ. Ελλάδας περί επικύρωσης καθορισμού των οριογραμμών τμήματος του υδατορέματος «ΒΡΟΥΣΟΥ» στη θέση «Πλατανιάς» Δήμου Καρπενησίου Ν. Ευρυτανίας.
ΛΑΜΙΑ 13/4/2005
Ο ΔΙΕΥΘΥΝΤΗΣ
ΕΠΙΣΚΟΠΟΥ ΕΥΑΓΓΕΛΟΣ
ΣΗΜΕΙΩΣΕΙΣ
Σύστημα αναφοράς ΕΓΣΑ 87
Ισοδιάσταση ισουψών 0,5 μέ

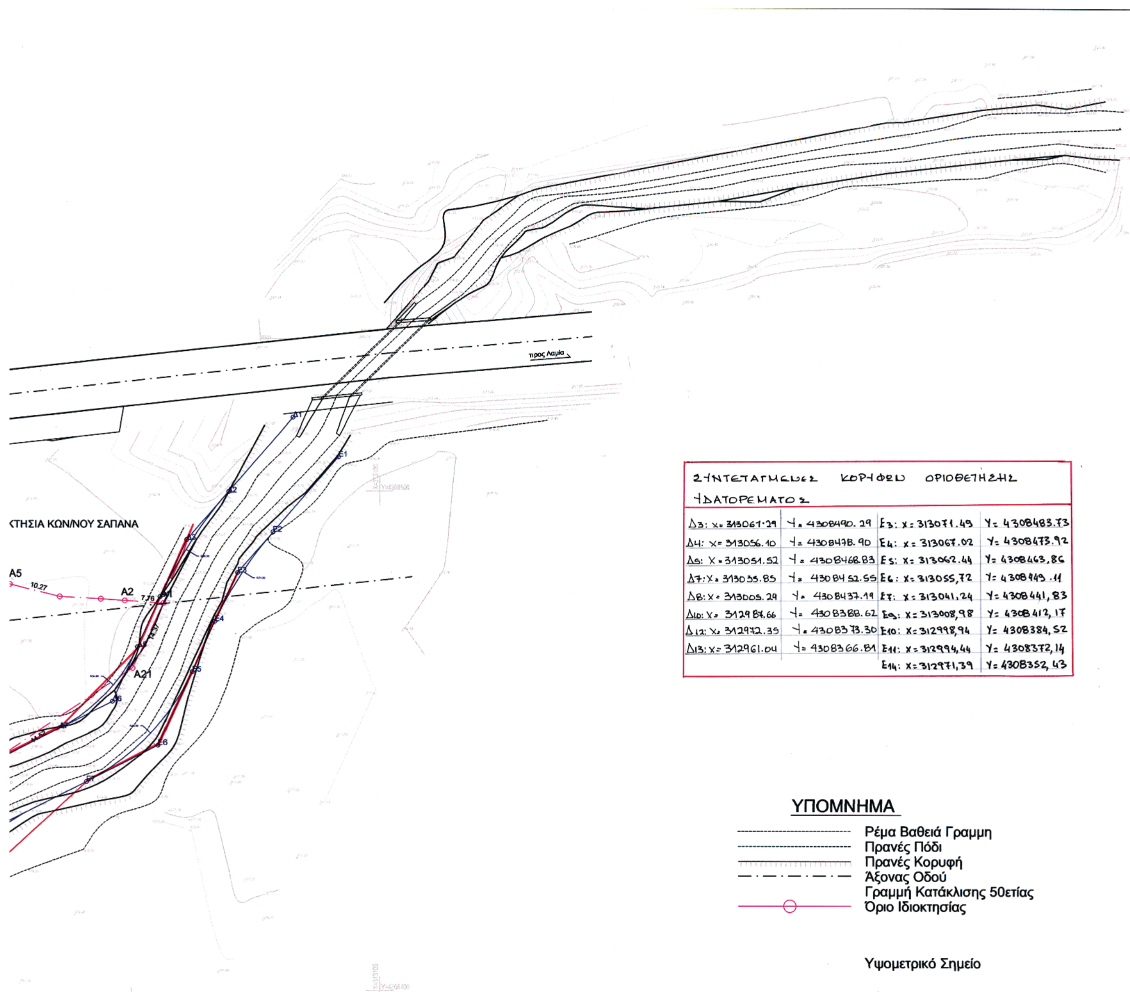

Δ3: X= 313061.29	Y= 4308490.29	Ε3: X= 313071.49	Y= 4308483.73
Δ4: X= 313056.10	Y= 4308478.90	Ε4: X= 313067.02	Y= 4308473.92
Δ5: X= 313051.52	Y= 4308468.83	Ε5: X= 313062.44	Y= 4308463,86
Δ7: X= 313035.85	Y= 4308452.55	Ε6: X= 313055,72	Y= 4308449.11
Δ8: X= 313005.29	Y= 4308437.19	Ε7: X= 313041,24	Y= 4308441,83
Δ10: X= 312987.66	Y= 4308388.62	Ε9: X= 313008,98	Y= 4308412,17
Δ12: X= 312972.35	Y= 4308373.30	Ε10: X= 312998,94	Y= 4308384,52
Δ13: X= 312961.04	Y= 4308366.81	Ε11: X= 312994,44	Y= 4308372,14
		Ε14: X= 312971,39	Y= 4308352,43

ΠΡΟΤΕΙΝΟΜΕΝΕΣ
ΣΥΝΤΕΤΑΓΜΕΝΕΣ ΚΟΡΥΦΩΝ ΟΡΙΟΘΕΤΗΣΗΣ (ΕΓΣΑ 87)

Δ1	X=313082.58	Y=4308514.74	Ε1	X=313091.64	Y=4308506.86
Δ2	X=313069.52	Y=4308499.73	Ε2	X=313078.56	Y=4308491.85
Δ3	X=313061.29	Y=4308490.29	Ε3	X=313071.49	Y=4308483.73
Δ4	X=313056.10	Y=4308478.90	Ε4	X=313067.02	Y=4308473.92
Δ5	X=313051.52	Y=4308468.83	Ε5	X=313062.44	Y=4308463.86
Δ6	X=313046.55	Y=4308457.93	Ε6	X=313055.72	Y=4308449.11
Δ7	X=313035.85	Y=4308452.55	Ε7	X=313041.24	Y=4308441.83
Δ8	X=313005.29	Y=4308437.19	Ε8	X=313014.94	Y=4308428.61
Δ9	X=312997.70	Y=4308416.26	Ε9	X=313008.98	Y=4308412.17
Δ10	X=312987.66	Y=4308388.62	Ε10	X=312998.94	Y=4308384.52
Δ11	X=312984.66	Y=4308380.36	Ε11	X=312994.44	Y=4308372.14
Δ12	X=312972.35	Y=4308373.30	Ε12	X=312983.02	Y=4308365.58
Δ13	X=312961.04	Y=4308366.81	Ε13	X=312972.23	Y=4308359.40
Δ14	X=312959.47	Y=4308353.88	Ε14	X=312971.39	Y=4308352.43
Δ15	X=312954.61	Y=4308313.83	Ε15	X=312951.89	Y=4308374.22

ΣΥΝΤΕΤΑΓΜΕΝΕΣ ΚΟΡΥΦΩΝ (ΕΓΣΑ 87)

A1	X=313056.77	Y=4308477.57
A2	X=313049.03	Y=4308478.14
A3	X=313044.23	Y=4308478.47
A4	X=313035.88	Y=4308478.94
A5	X=313025.92	Y=4308481.42
A6	X=313012.61	Y=4308486.68
B1	X=313011.86	Y=4308497.79
B2	X=312974.98	Y=4308494.49
A9	X=312979.18	Y=4308470.50
A10	X=312955.92	Y=4308458.58
A11	X=312959.04	Y=4308452.29
A12	X=312959.63	Y=4308439.74
A13	X=312957.81	Y=4308428.53
A14	X=312953.98	Y=4308408.84
A15	X=312951.89	Y=4308374.22
A16	X=312958.78	Y=4308372.76
A17	X=312973.15	Y=4308373.67
A18	X=312984.00	Y=4308378.55
A19	X=313000.79	Y=4308424.79
A20	X=313013.52	Y=4308439.91
A21	X=313050.56	Y=4308464.61

...ΝΗΣΗ 22-3-2005

ΘΕΩΡΗΣΗ

...η οριογραμμή του ...
... με τα στοιχεία
...-Δ7-Δ5-Δ4-Δ3
...-Ε7-Ε6-Ε5-Ε4-Ε3

Ο ΔΗΜΑΡΧΗΣ?
ΣΠΥΡΟΣ ΣΟΦΡΩΝΗΣ

ΣΗΜΕΙΩΣΕΙΣ

Σύστημα αναφοράς ΕΓΣΑ 87
Ισοδιάσταση ισουψών 0,5 μέτρα.

ΕΘΝΙΚΟ ΤΥΠΟΓΡΑΦΕΙΟ
Για τεχνικούς λόγους στο σχεδιάγραμμα έγινε σμίκρυνση κατά ποσοστό 33 %

ΕΡΓΟΔΟΤΗΣ :
ΦΑΡΜΑΚΗΣ ΔΗΜΗΤΡΙΟΣ

ΕΡΓΟ:
ΟΡΙΟΘΕΤΗΣΗ ΥΔΑΤΟΡΕΜΜΑΤΟΣ ΒΡΟΥΣΟΥ

ΘΕΣΗ:
ΠΛΑΤΑΝΙΑΣ - ΚΑΡΠΕΝΗΣΙ - Ν. ΕΥΡΥΤΑΝΙΑΣ

ΘΕΜΑ ΣΧΕΔΙΟΥ:
ΤΟΠΟΓΡΑΦΙΚΟ ΔΙΑΓΡΑΜΜΑ

ΑΡΙΘΜΟΣ ΣΧΕΔΙΟΥ
A 1

ΚΛΙΜΑΚΑ : 1:500

ΧΡΟΝΟΣ ΜΕΛΕΤΗΣ : ΑΠΡΙΛΙΟΣ 2004

ΣΦΡΑΓΙΔΑ - ΥΠΟΓΡΑΦΗ

ΝΙΚΟΛΑΟΣ Μ. ΜΑΤΣΟΥΝΗΣ
ΔΙΠΛΩΜ. ΠΟΛΙΤΙΚΟΣ ΜΗΧΑΝΙΚΟΣ
ΕΘΝΙΚΟΥ ΜΕΤΣΟΒΙΟΥ ΠΟΛΥΤΕΧΝΕΙΟΥ
ΜΕΛΟΣ Τ.Ε.Ε. ΑΡΙΘΜΟΣ ΜΗΤΡΩΟΥ 44746
ΑΜΜΟΧΩΣΤΟΥ 2 - Π. ΦΑΛΗΡΟ - ΤΗΛ.:98 46 069
ΞΥΛΟΚΑΣΤΡΟ ΚΟΡΙΝΘΙΑΣ - ΤΗΛ.:28422

ΕΛΕΓΧΟΣ